


KEYPLAN

stato di progetto - edificio P
PIANO SEMINTERRATO h=2.45
scala 1:100

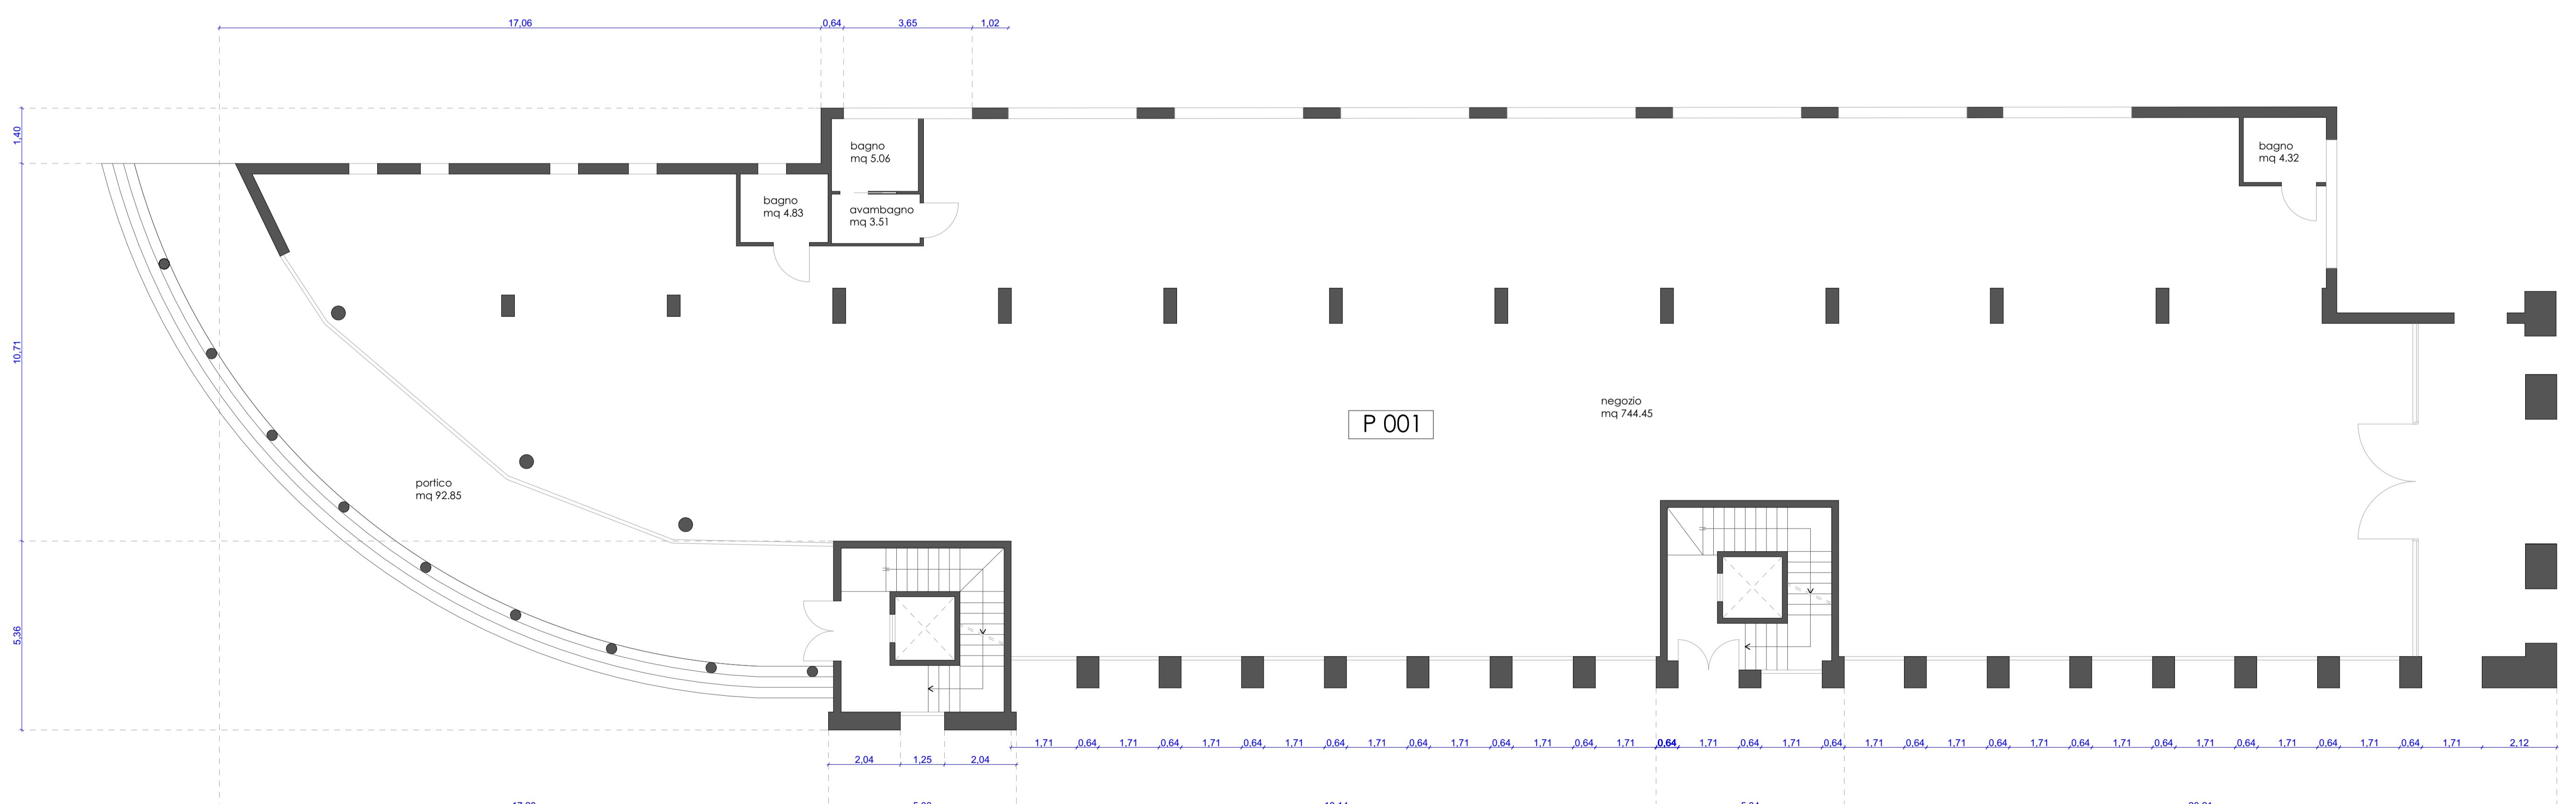

Comune di Umbertide

COMMITTENTE
Finanziaria Internazionale Investments SGR S.p.A.
"FONDO UNI HS ABITARE"
via V. Alfieri n. 1
31015 Conegliano (TV)
C.F. e n. di iscrizione al R.I. di TV-BL 03864480268



PROGETTO
Ristrutturazione / Riqualificazione del complesso
immobiliare denominato "Ex-Fornace",
sito in Umbertide (PG) - via Giovanni Latterini.

FASE

PROGETTO DEFINITIVO

STRUCTURA DI PROGETTAZIONE
Progetto architettonico Arch. Andrea Berni
Arch. Massimo Furlan
Progetto strutture e impianti Ing. Antonio Alessandrini
Ing. Valentina Corras
Collaboratori Andrea Gallo
Massimo Marzolla
Massimo Picci
Matteo Basin
Matteo Mogno
Pietro Bozan
Roberto Gasparini
a4+progetti architettura+ingegneria s.c.
via Popesco 10, 20134 Milano - Ve. tel 041 957570 fax 041 976220
architettura@a4-progetti.it ingegneria@a4-progetti.it www.a4-progetti.it
C.F.P. IVA: 03474500273 REA: 31568 Iscrizione albo: A13452



TITOLO
EDIFICIO P
STATO DI PROGETTO
Piante piano seminterrato e terra

ELABORATO
A161

DISCIPLINA	ARCHITETTONICO				
REVISIONE	DATA	OBJETTO:	REDATTO:	VERIFICATO:	APPROVATO:
rev_00	28/09/2017	PRIMA EMISSIONE	M. Basin	V. Corras	V. Corras
rev_01					J.N.
rev_02					1330
rev_03					
rev_04					NOME FILE
					1330-CA-PGEN-rev00.pdf

stato di progetto - edificio P
PIANO TERRA h=4.05
scala 1:100